

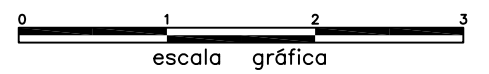


Promoción Juan Díaz Mula

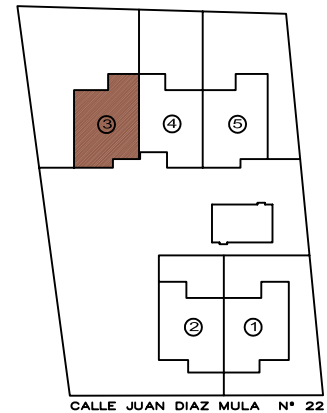

CALLE JUAN DIAZ MULA Nº 22
POZUELO DE ALARCON

VIVIENDA 3
planta bajo cubierta

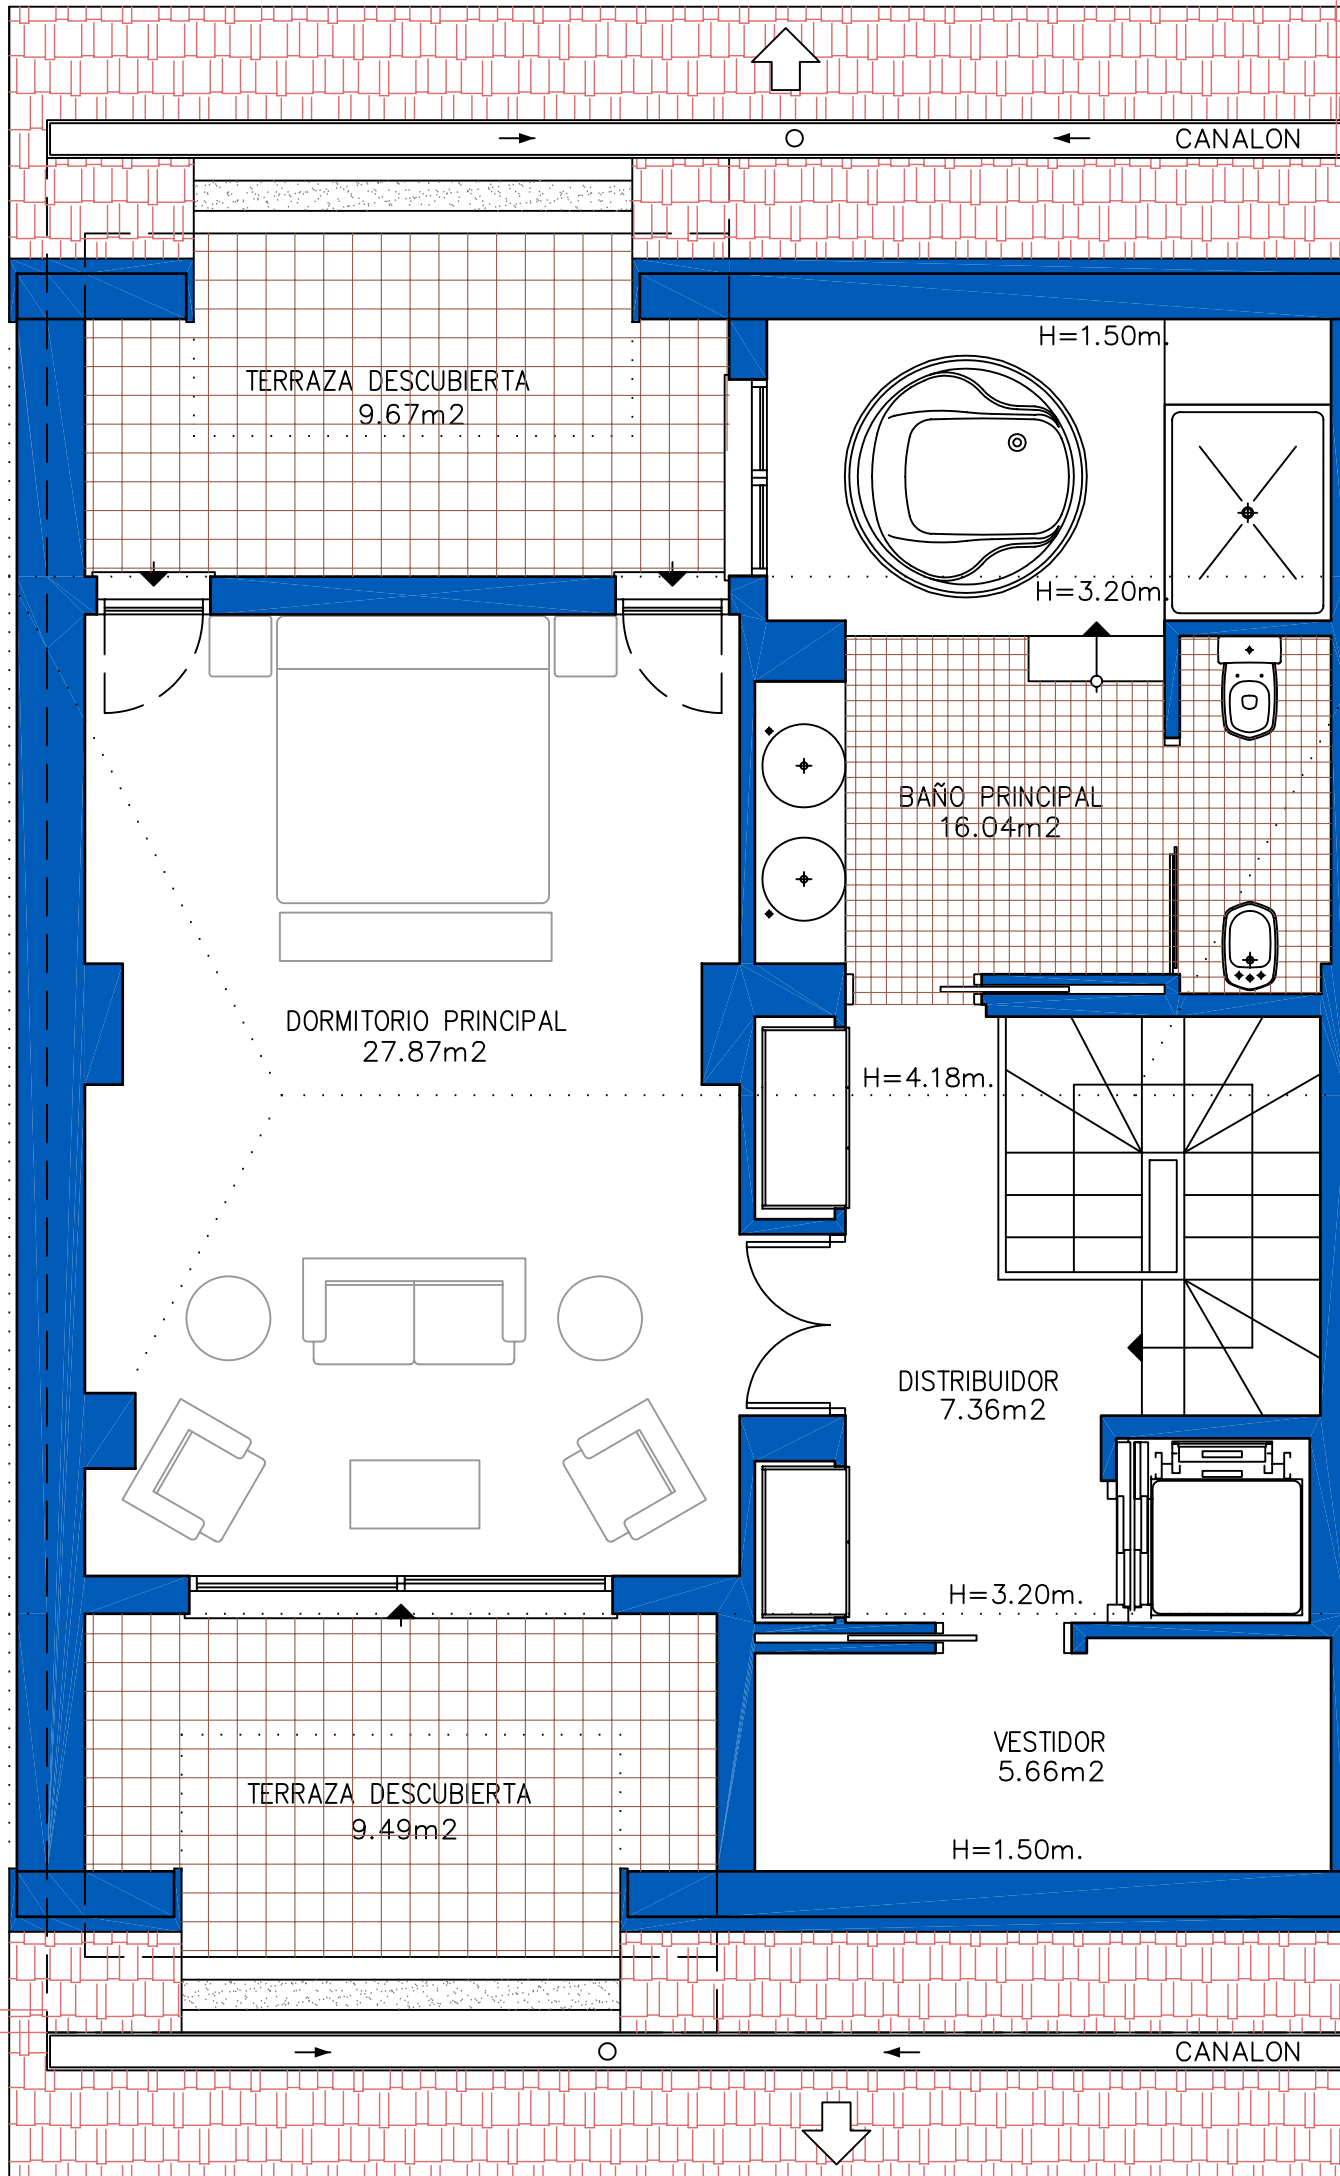


V. 4.0 Mayo 2.007

sup. útil vivienda	terrazas descubiertas	sup. cons. vivienda	sup. cons. con p.p. elementos comunes
295.82 m ²	19.16 m ²	320.79 m ²	420.87 m ²

Las superficies son aproximadas y podrían sufrir variaciones por necesidades técnicas durante la ejecución de la obra.

El mobiliario que aparece en los planos es a título informativo y como posibilidad decorativa.

Promoción Juan Díaz Mula

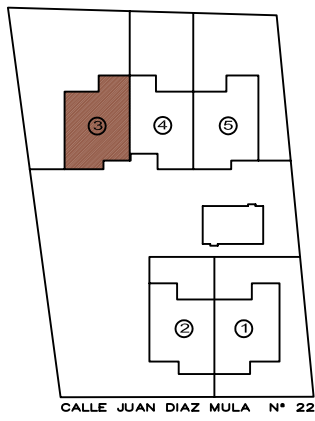

CALLE JUAN DIAZ MULA N° 22


V. 4.0 Mayo 2.007

Las superficies son aproximadas y podrían sufrir variaciones por necesidades técnicas durante la ejecución de la obra.
El mobiliario que aparece en los planos es a título informativo y como posibilidad decorativa.



CALLE JUAN DIAZ MULA N° 22
POZUELO DE ALARCON

PLANTA SOTANO GENERAL
plazas de aparcamiento de la vivienda 3

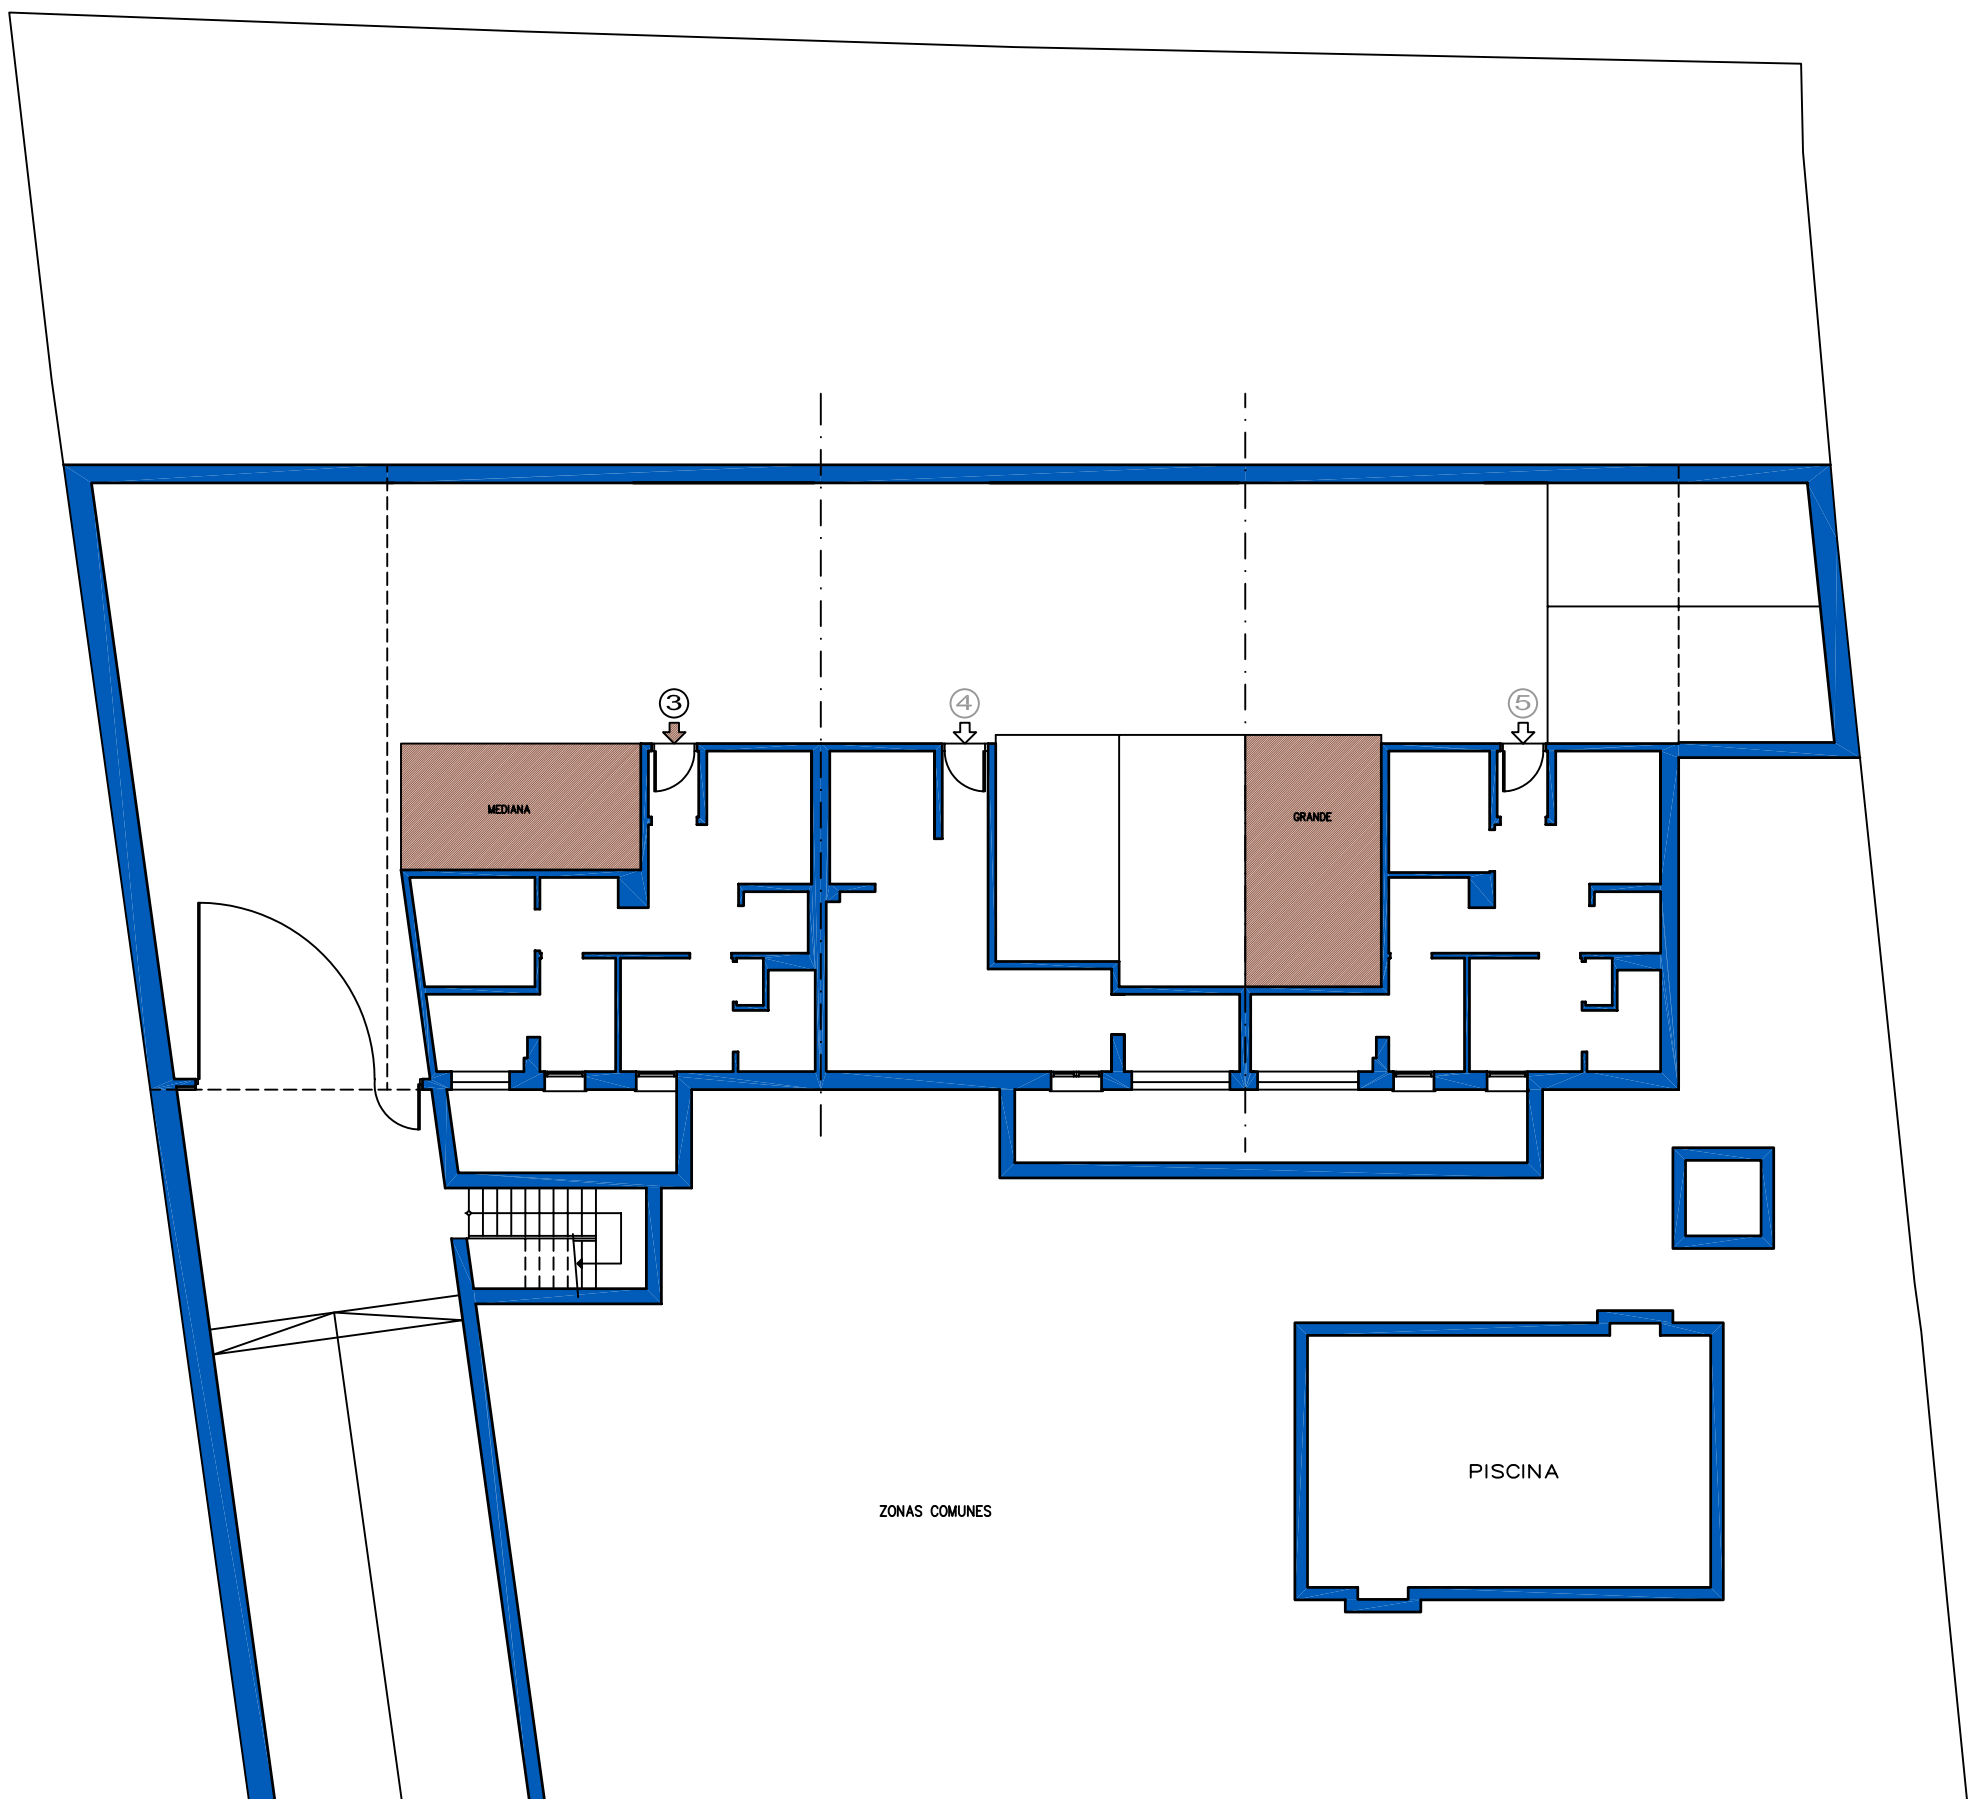


CALLE JUAN DIAZ MULA

Promoción Juan Díaz Mula



CALLE JUAN DIAZ MULA Nº 22
POZUELO DE ALARCON

VIVIENDA 3 planta baja

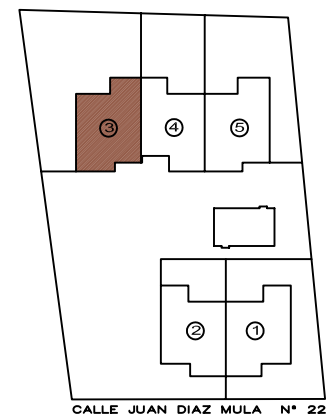


0 1 2 3
escala gráfica

V. 4.0 Mayo 2.007

sup. útil vivienda	terrazas descubiertas	sup. cons. vivienda	sup. cons. con p.p. elementos comunes
295.82 m ²	19.16 m ²	320.79 m ²	420.87 m ²

Las superficies son aproximadas y podrían sufrir variaciones por necesidades técnicas durante la ejecución de la obra.

El mobiliario que aparece en los planos es a título informativo y como posibilidad decorativa.


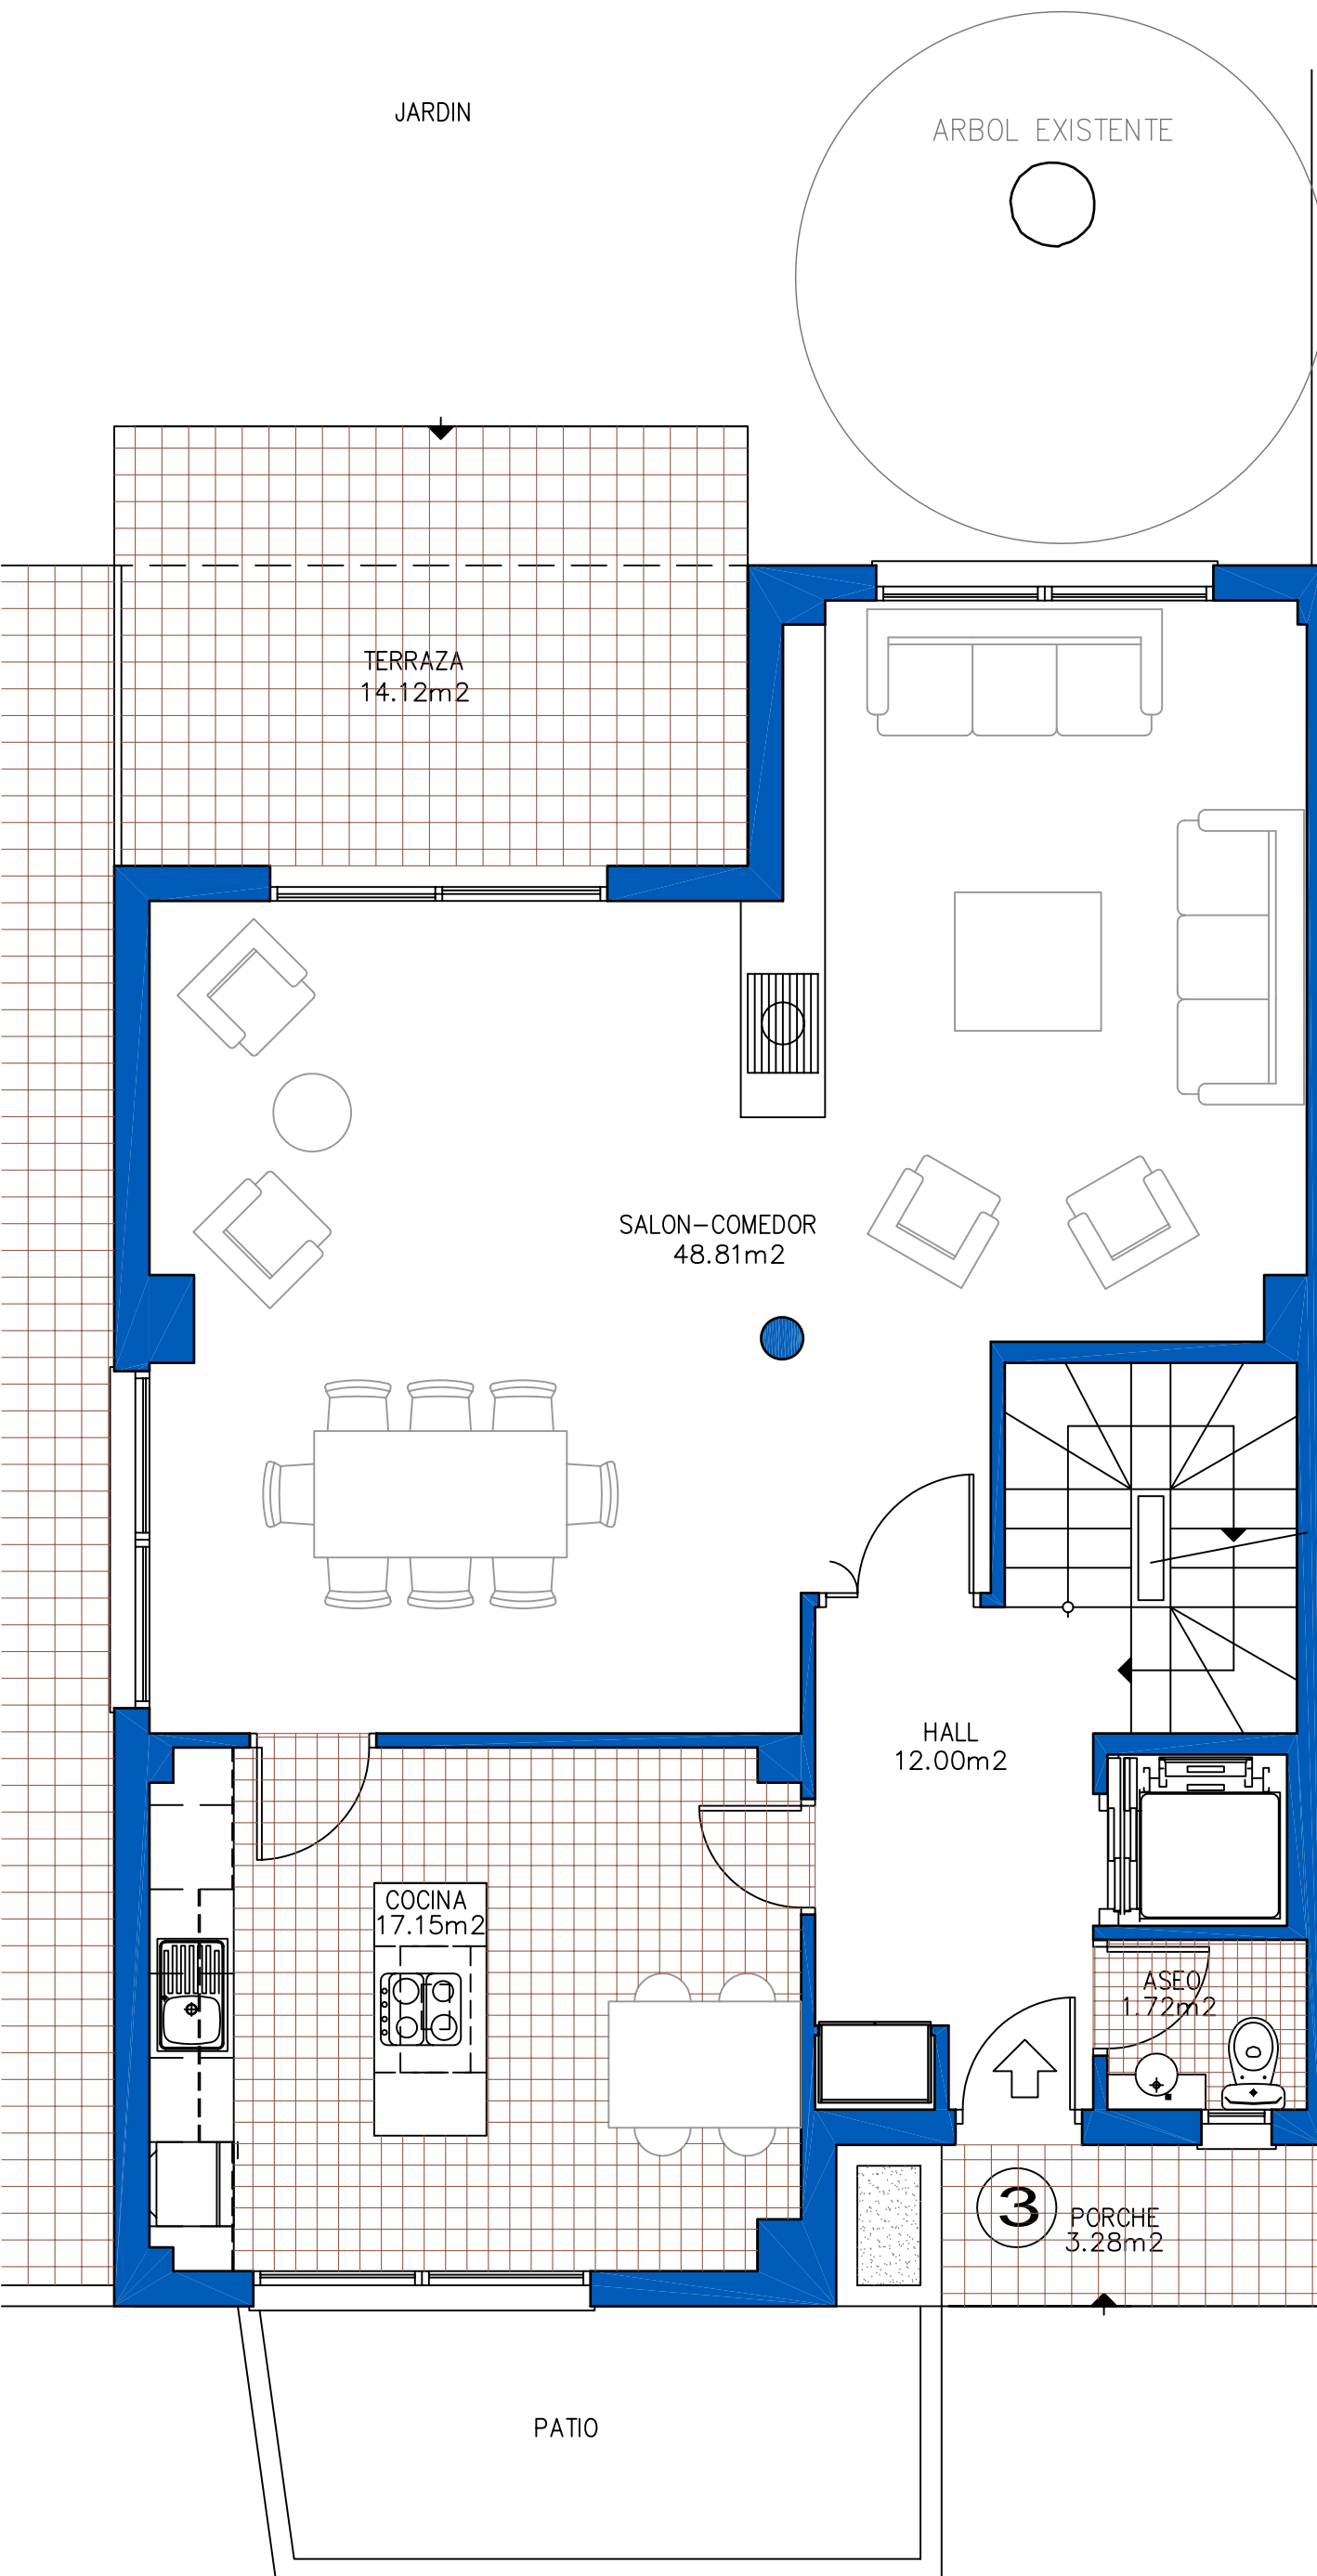


Promoción Juan Díaz Mula




CALLE JUAN DIAZ MULA Nº 22
POZUELO DE ALARCON

VIVIENDA 3 planta primera

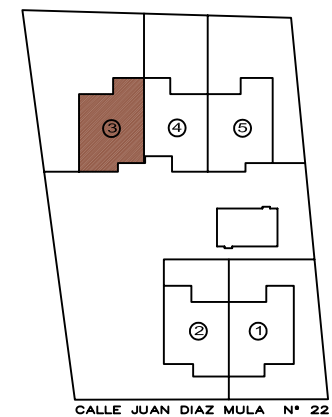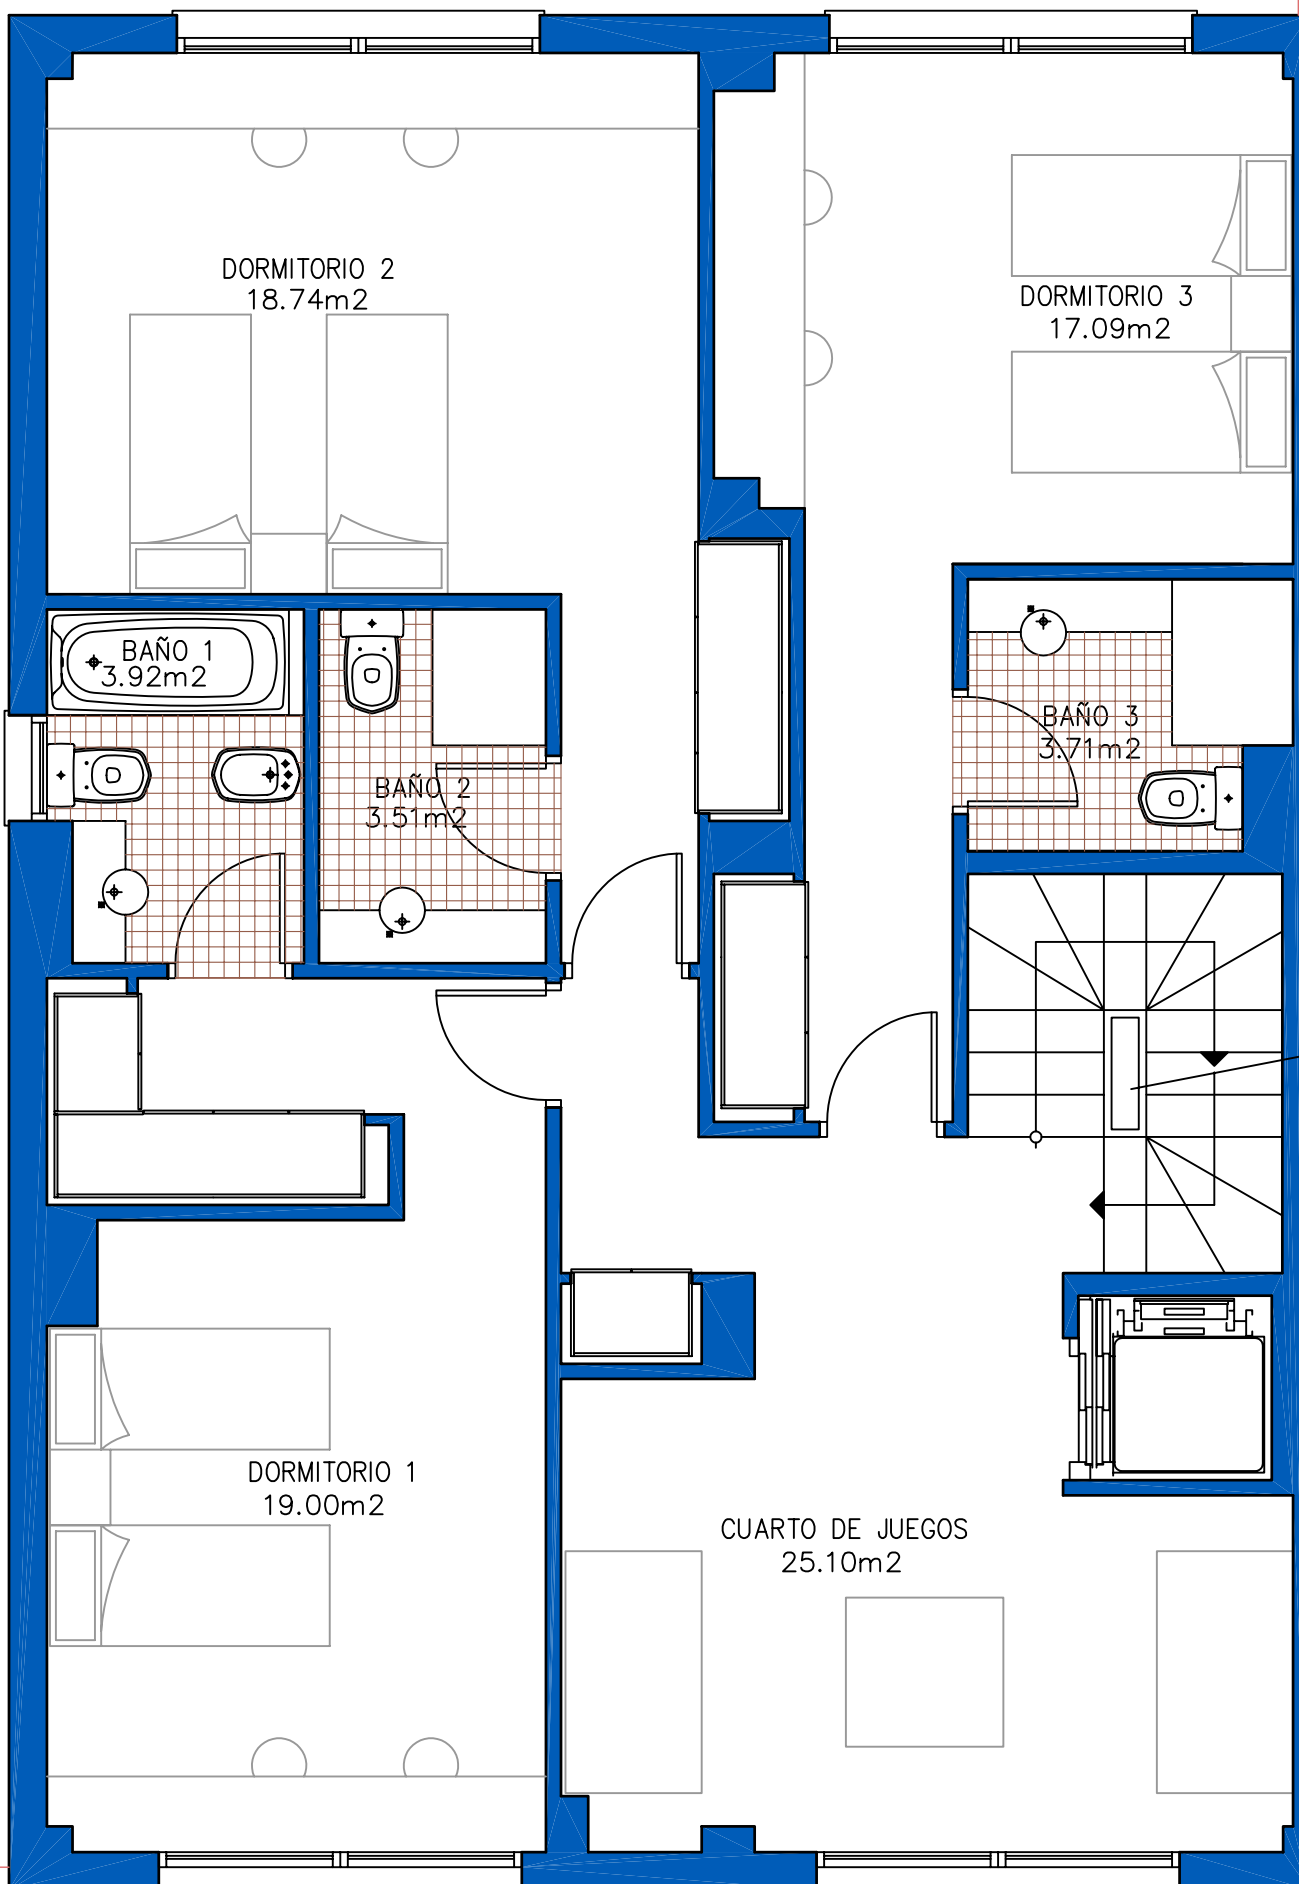

CALLE JUAN DIAZ MULA Nº 22

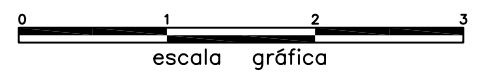

V. 4.0 escala gráfica Mayo 2.007

sup. útil vivienda	terrazas descubiertas	sup. cons. vivienda	sup. cons. con p.p. elementos comunes
295.82 m2	19.16 m2	320.79 m2	420.87 m2

Las superficies son aproximadas y podrían sufrir variaciones por necesidades técnicas durante la ejecución de la obra.

El mobiliario que aparece en los planos es a título informativo y como posibilidad decorativa.

Promoción Juan Díaz Mula



-  PLANTA DE VIVIENDA
-  ZONAS EXTERIORES PRIVADAS
-  ZONAS COMUNES


V. 4.0 Mayo 2.007

Las superficies son aproximadas y podrían sufrir variaciones por necesidades técnicas durante la ejecución de la obra.

El mobiliario que aparece en los planos es a título informativo y como posibilidad decorativa.



CALLE JUAN DIAZ MULA N° 22
POZUELO DE ALARCON
CONJUNTO RESIDENCIAL
VIVIENDA 3

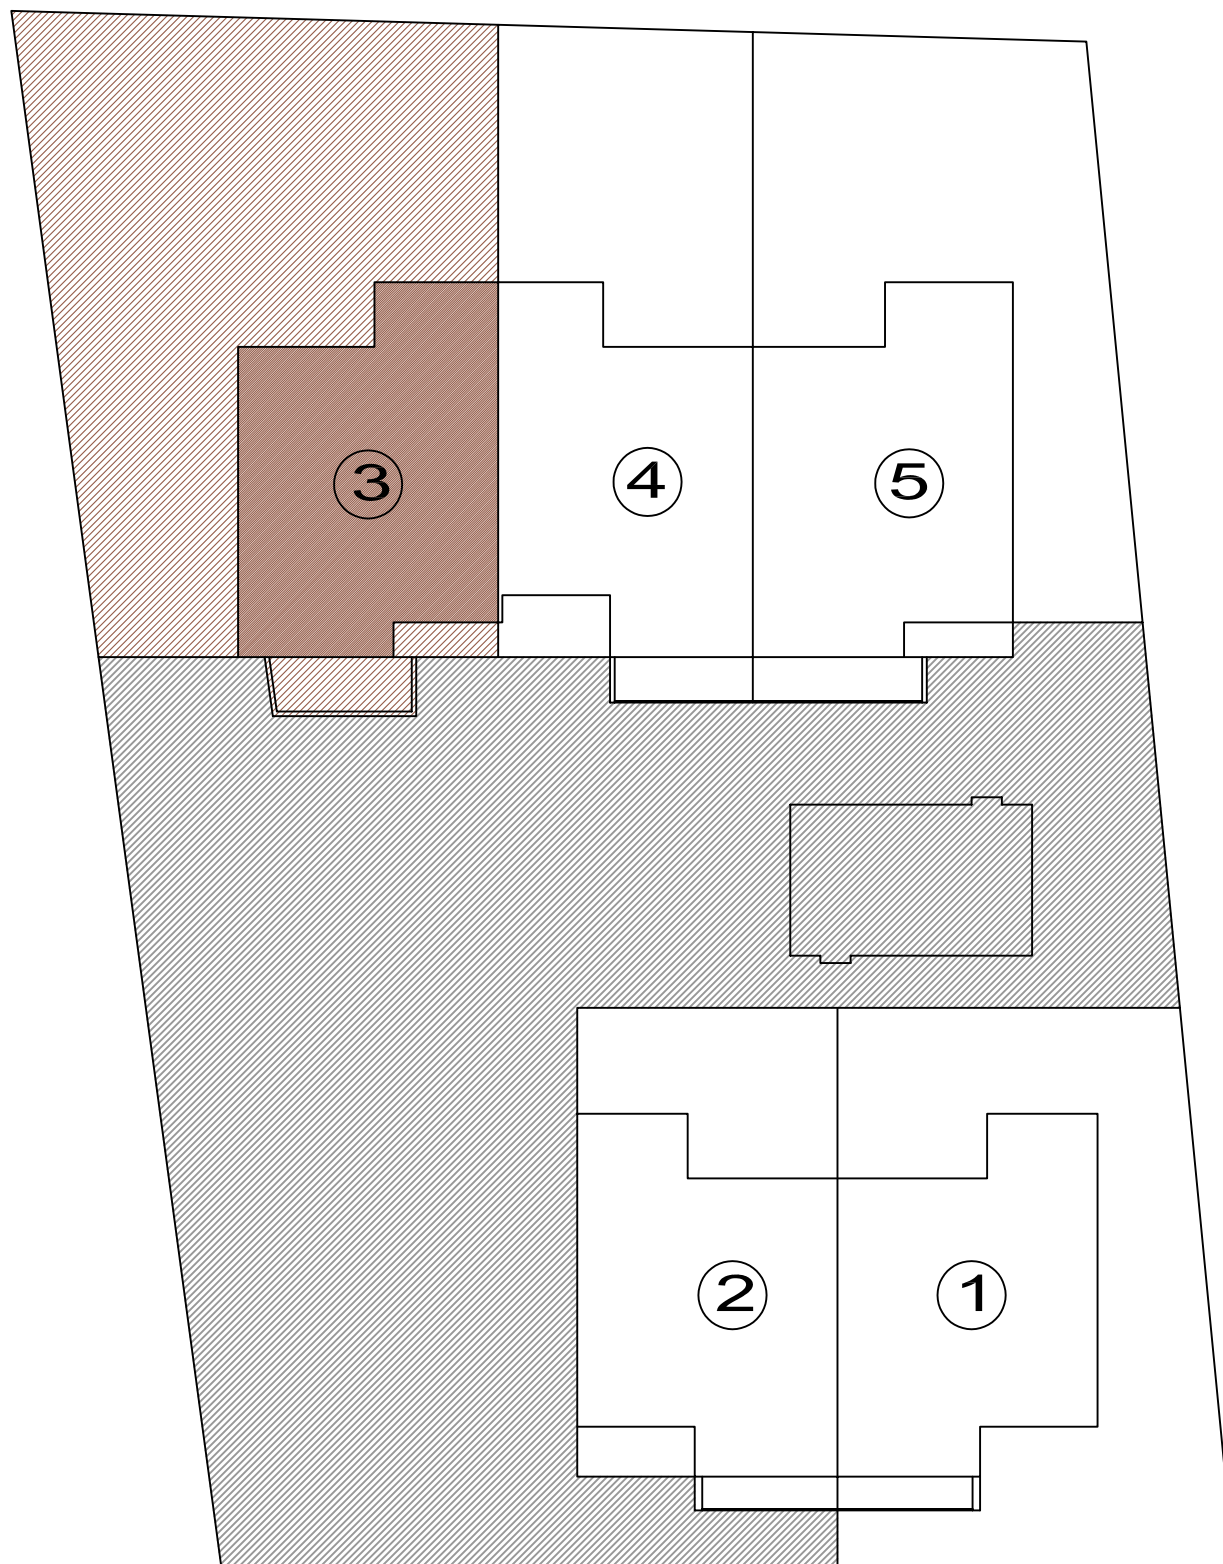



CALLE JUAN DIAZ MULA N° 22

Promoción Juan Díaz Mula



CALLE JUAN DIAZ MULA Nº 22
POZUELO DE ALARCON

VIVIENDA 3
planta sótano

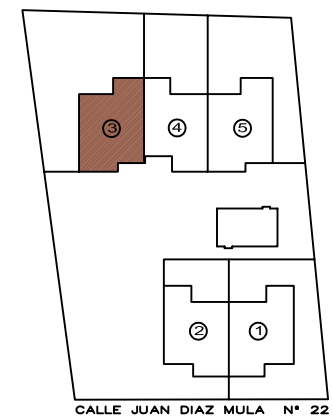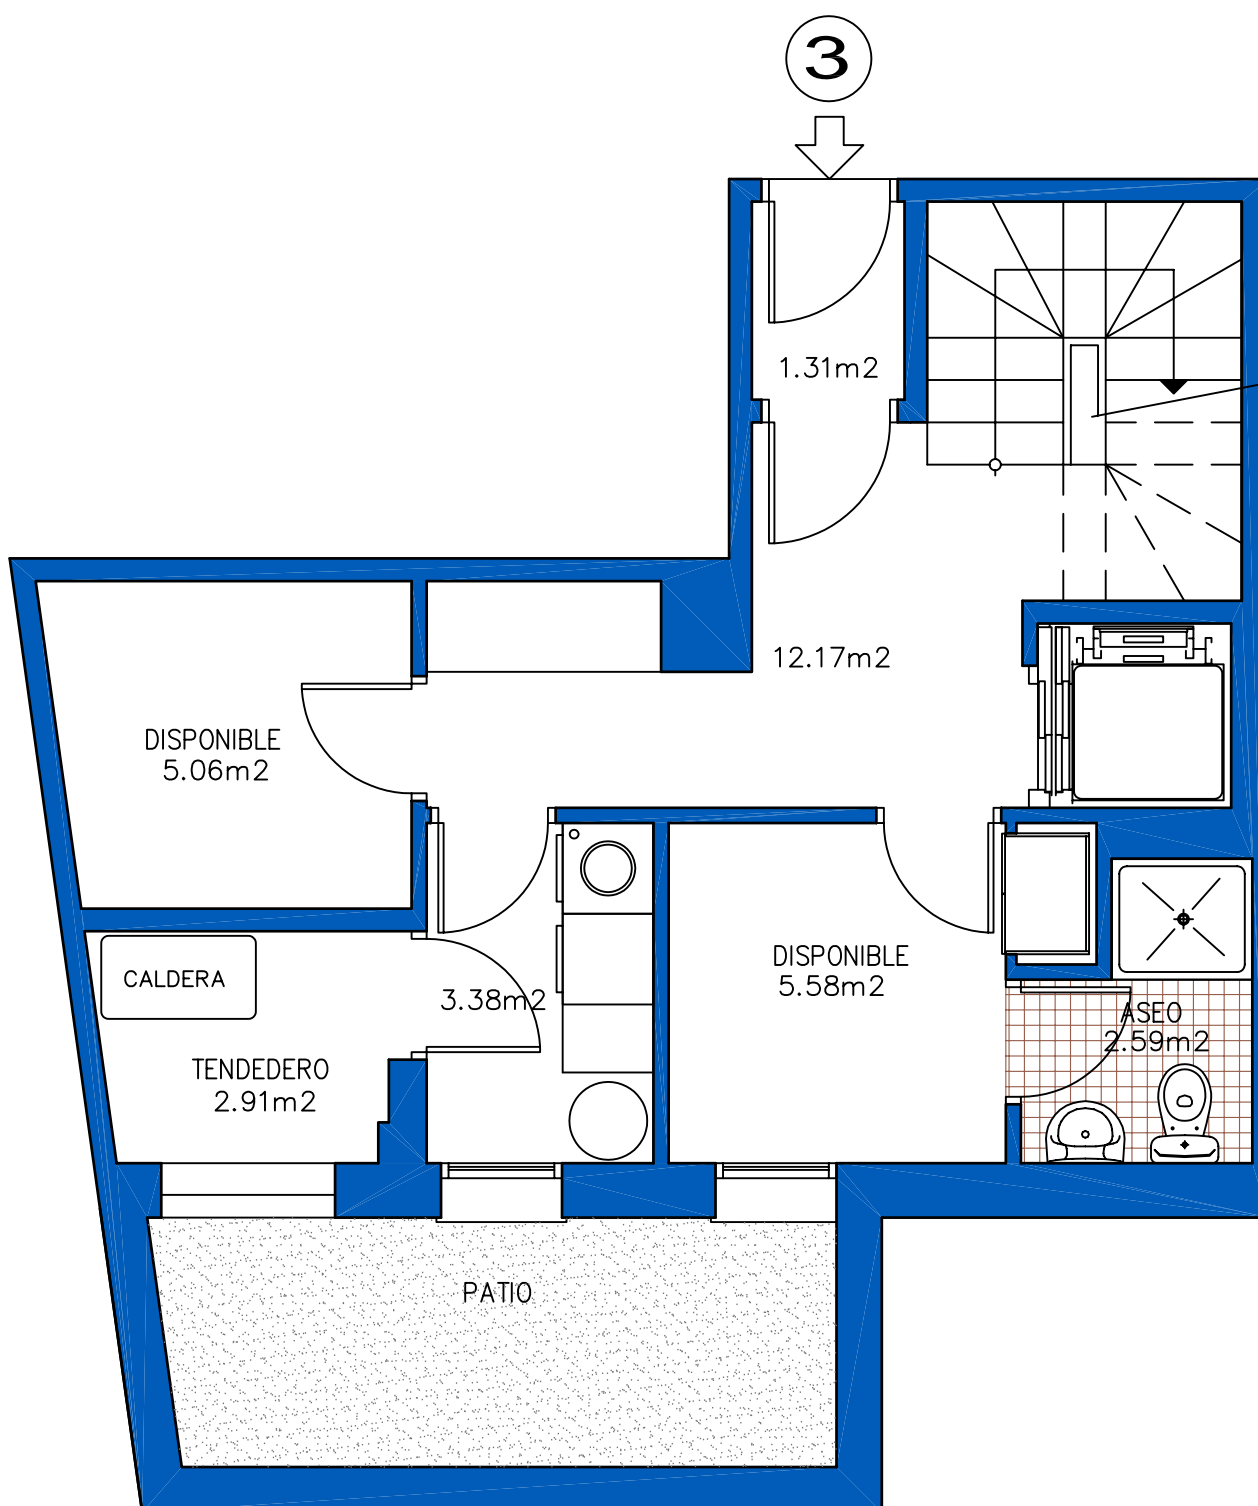

V. 4.0 escala gráfica Mayo 2.007

sup. útil vivienda	terrazas descubiertas	sup. cons. vivienda	sup. cons. con p.p. elementos comunes
295.82 m2	19.16 m2	320.79 m2	420.87 m2

Las superficies son aproximadas y podrían sufrir variaciones por necesidades técnicas durante la ejecución de la obra.

El mobiliario que aparece en los planos es a título informativo y como posibilidad decorativa.